




ALÇAT EST
E:1/200

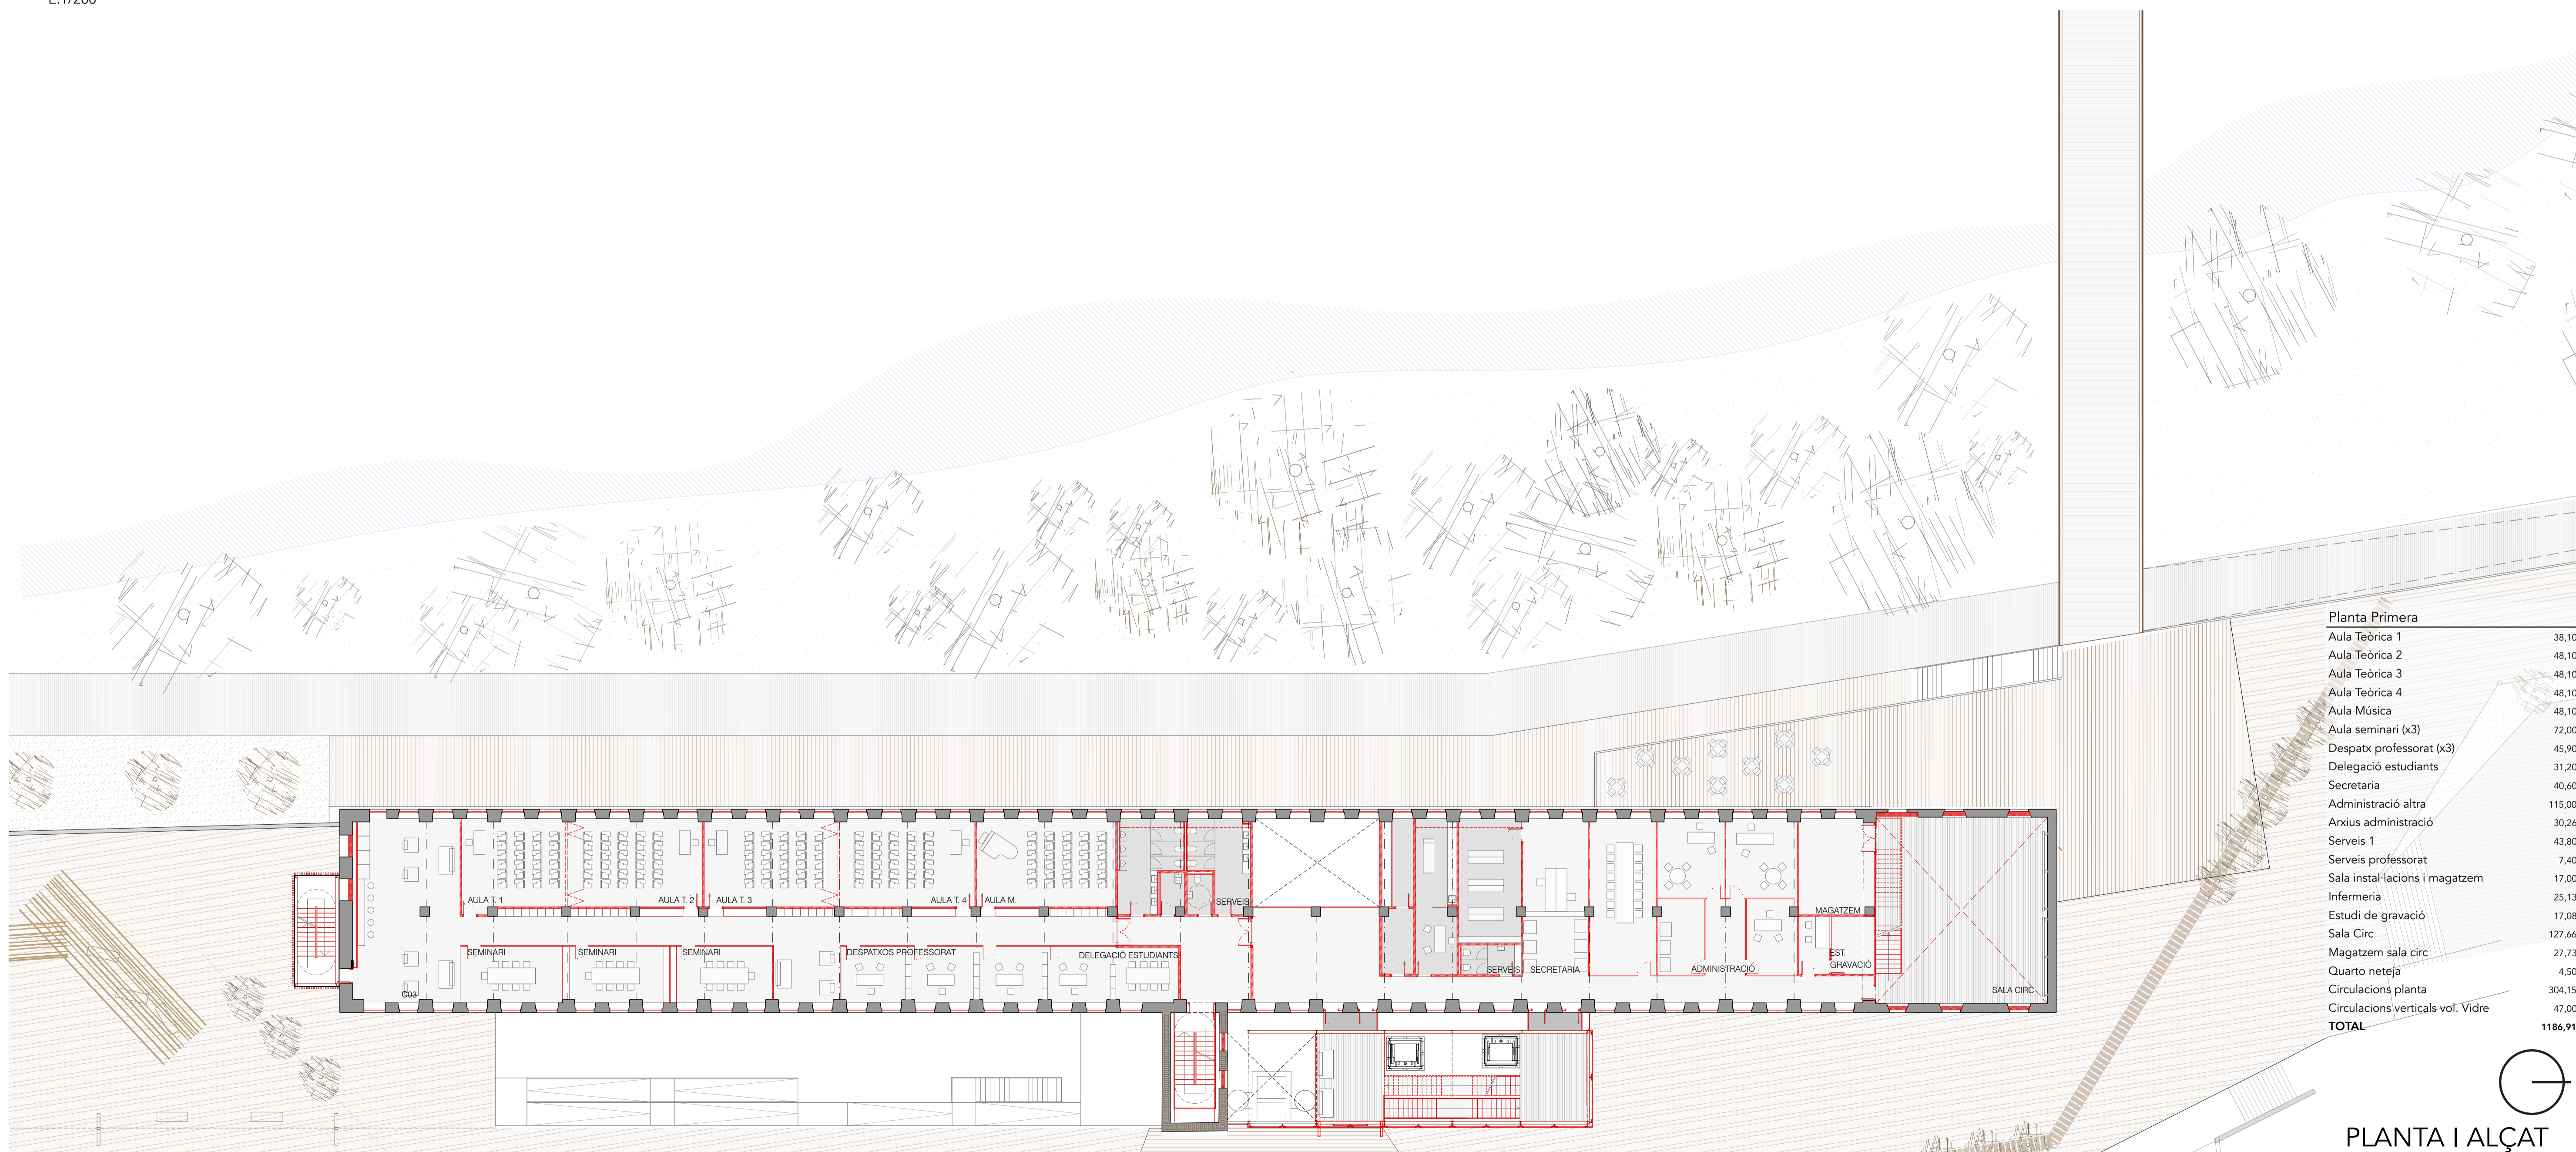

| Planta Primera | |
|-----------------------------------|----------------|
| Aula Teòrica 1 | 38,10 |
| Aula Teòrica 2 | 48,10 |
| Aula Teòrica 3 | 48,10 |
| Aula Teòrica 4 | 48,10 |
| Aula Música | 48,10 |
| Aula seminari (x3) | 72,00 |
| Despatx professorat (x3) | 45,90 |
| Delegació estudiants | 31,20 |
| Secretaria | 40,60 |
| Administració altra | 115,00 |
| Arxius administració | 30,26 |
| Serveis 1 | 43,80 |
| Serveis professorat | 7,40 |
| Sala instal·lacions i magatzem | 17,00 |
| Infermeria | 25,13 |
| Estudi de gravació | 17,08 |
| Sala Circ | 127,66 |
| Magatzem sala circ | 27,73 |
| Quarto neteja | 4,50 |
| Circulacions planta | 304,15 |
| Circulacions verticals vol. Vidre | 47,00 |
| TOTAL | 1186,91 |

PLANTA PRIMERA(+214,42)
E:1/200

PLANTA I ALÇAT