


ALÇAT NORD
E:1/200

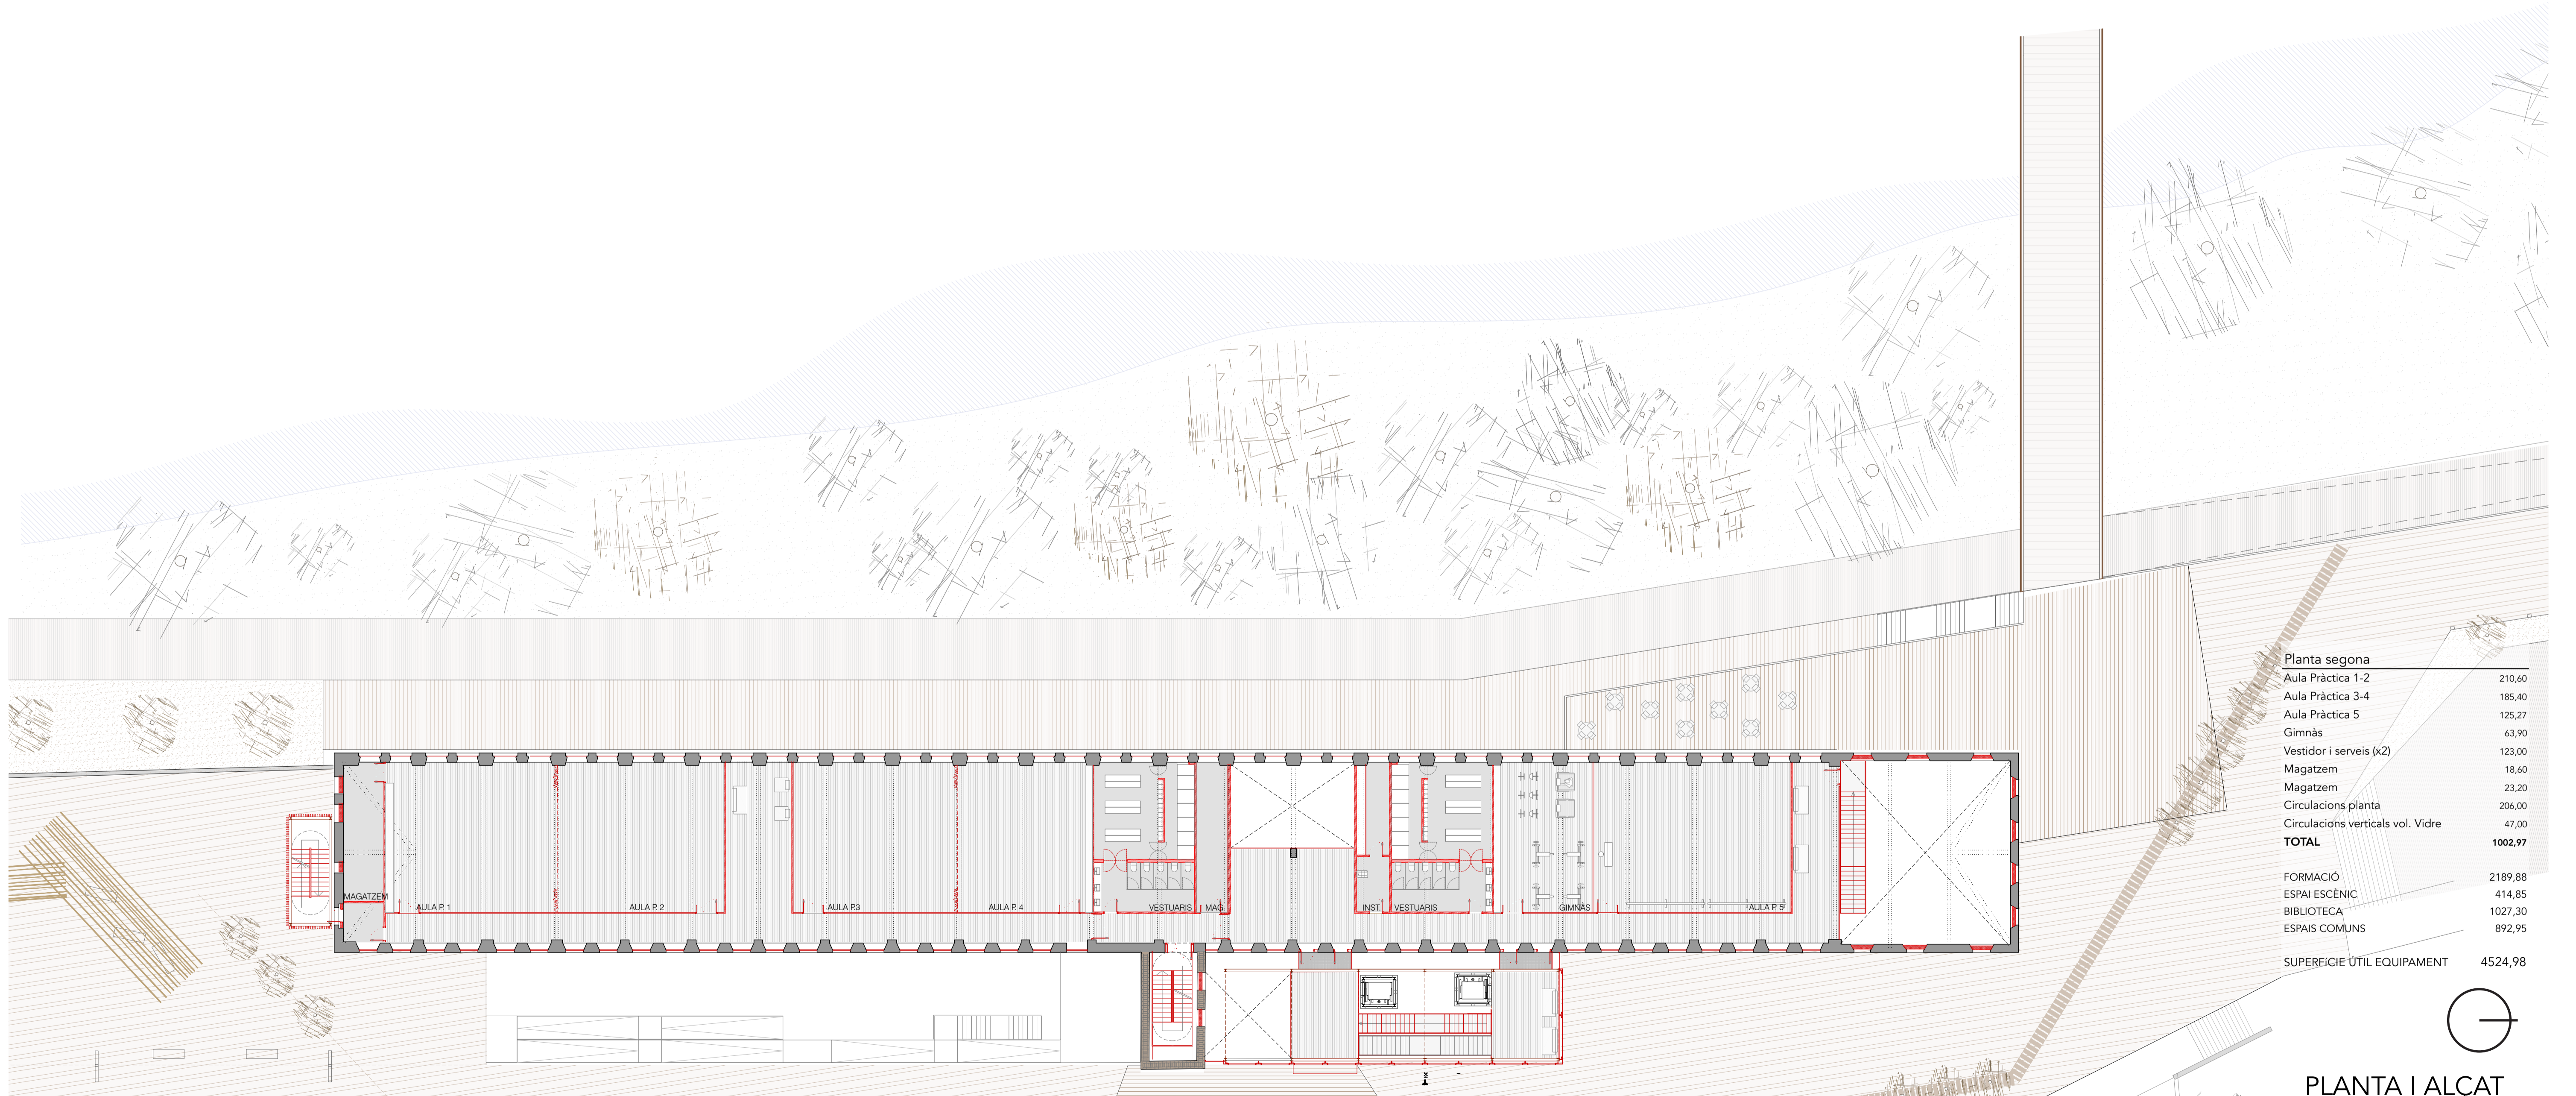

Planta segona	
Aula Pràctica 1-2	210,60
Aula Pràctica 3-4	185,40
Aula Pràctica 5	125,27
Gimnàs	63,90
Vestidor i serveis (x2)	123,00
Magatzem	18,60
Magatzem	23,20
Circulacions planta	206,00
Circulacions verticals vol. Vidre	47,00
TOTAL	1002,97
FORMACIÓ	2189,88
ESPAI ESCÈNIC	414,85
BIBLIOTECA	1027,30
ESPAIS COMUNS	892,95
SUPERFÍCIE ÚTIL EQUIPAMENT	4524,98

PLANTA SEGONA (+210,35)
E:1/200