




ALÇAT SUD
E:1/200

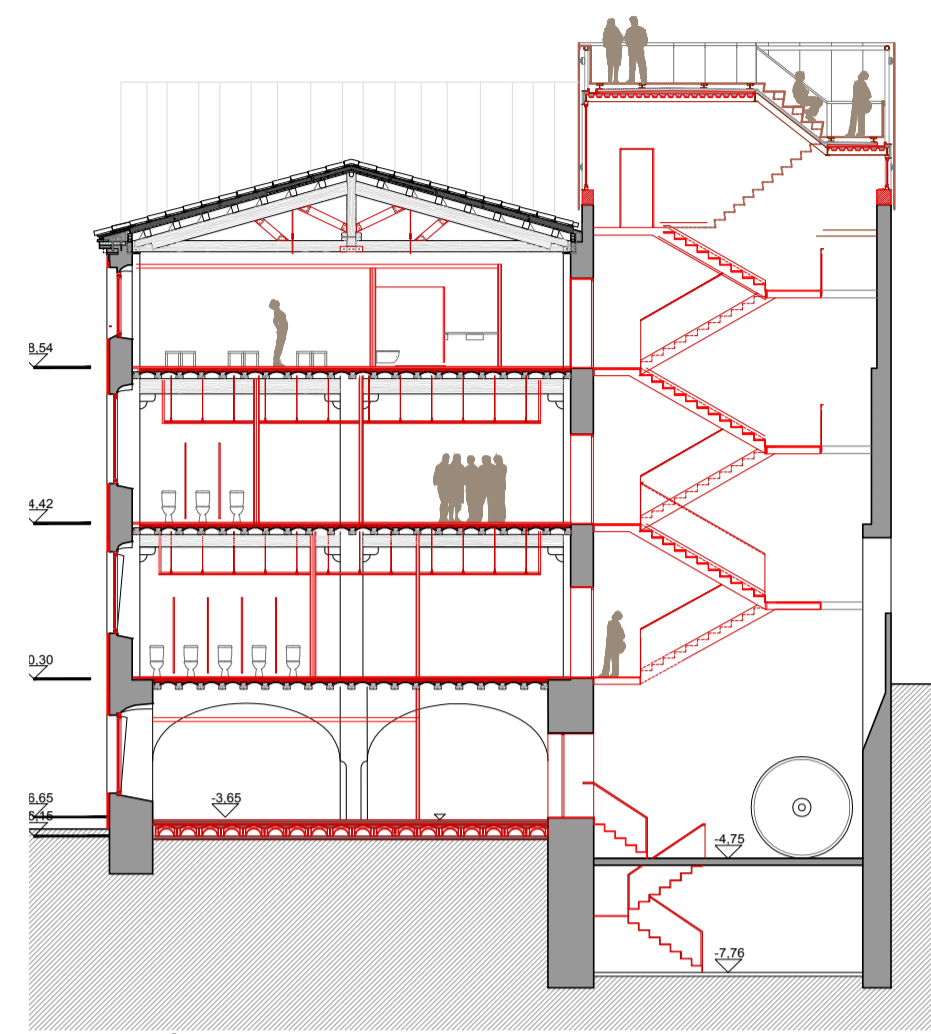

SECCIÓ 2

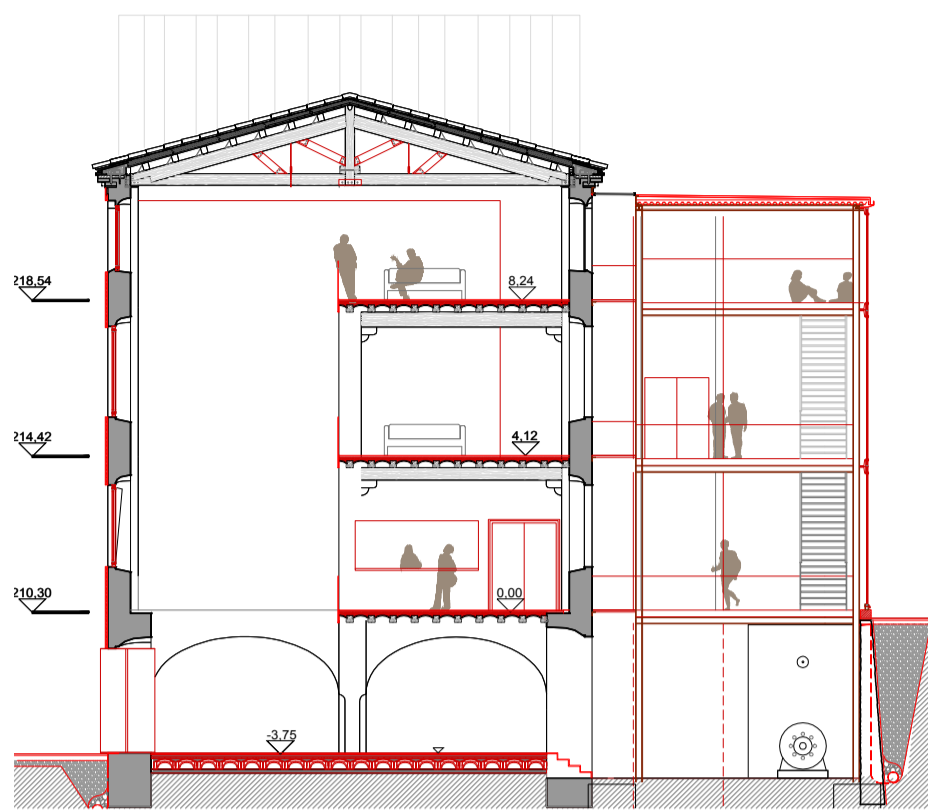


SECCIÓ 3

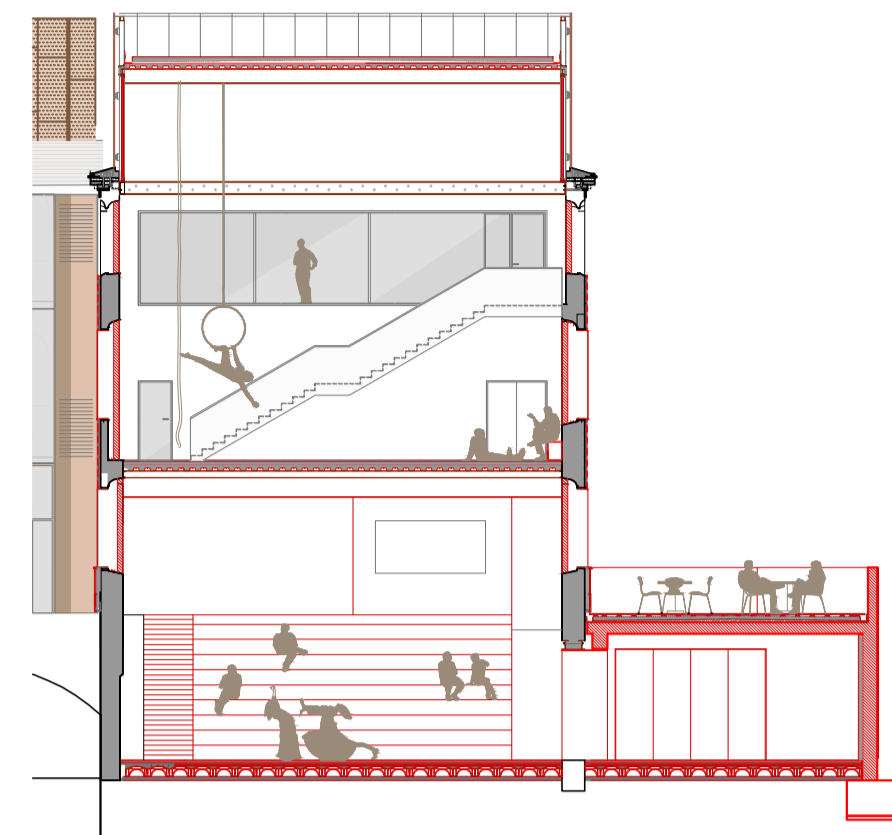

SECCIÓ 4



SECCIÓ 5

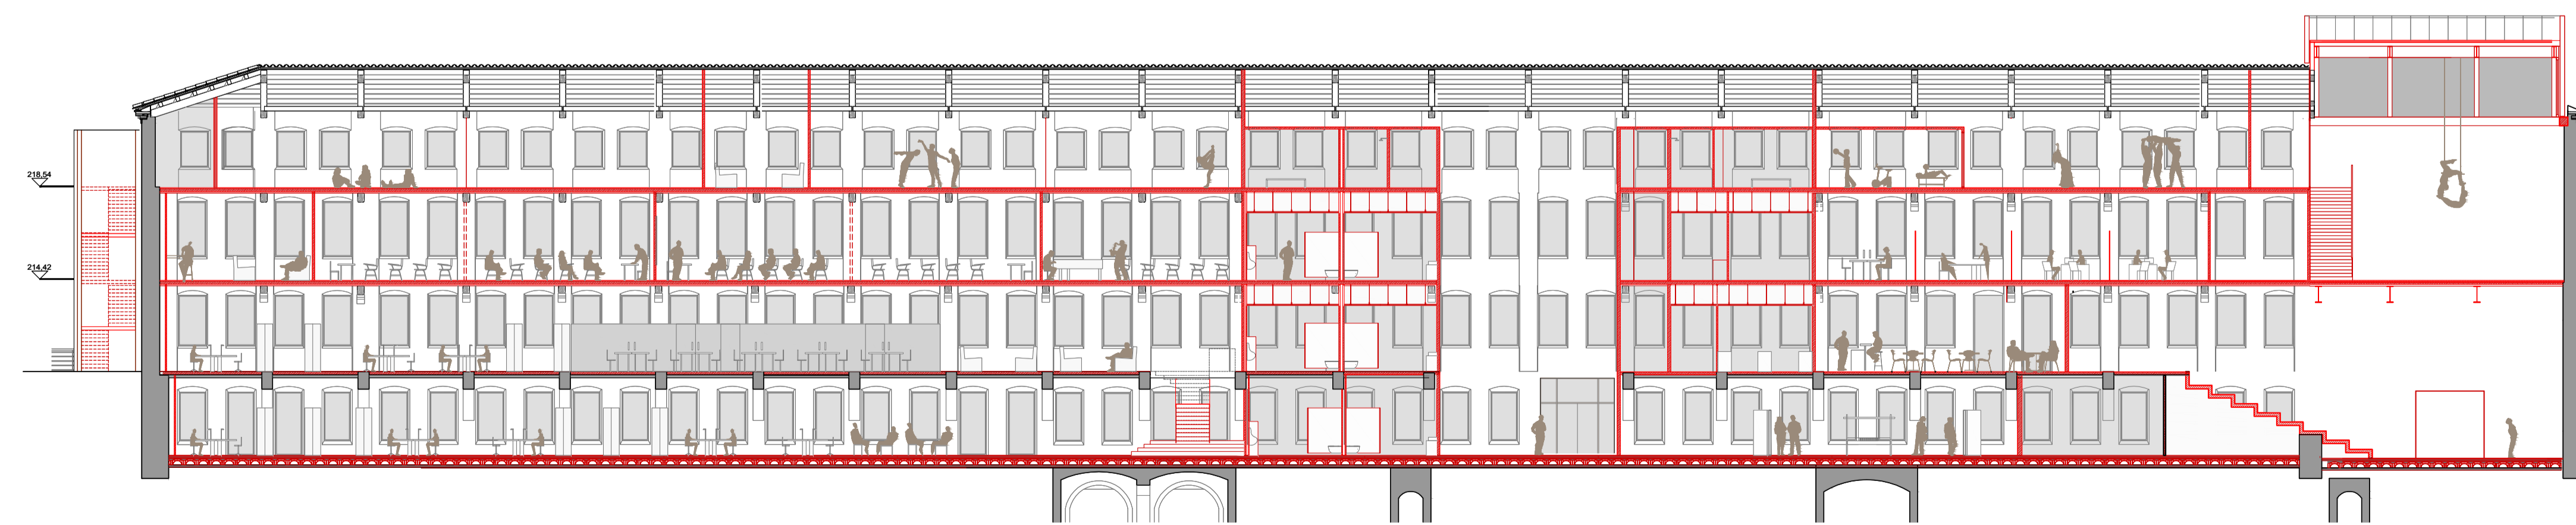

SECCIÓ 6

