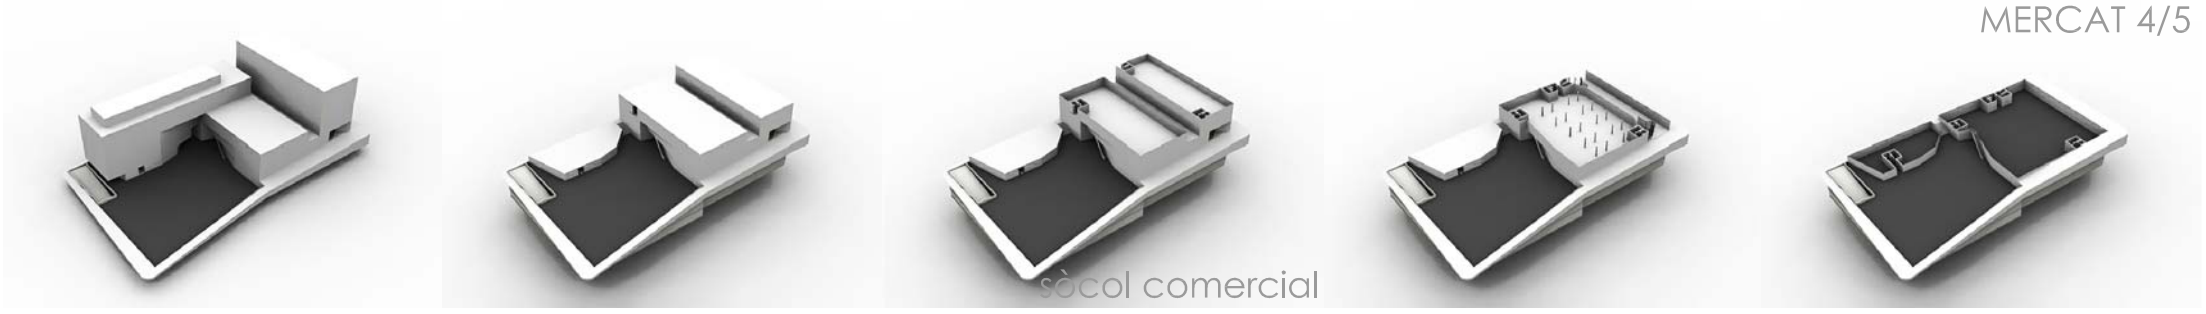

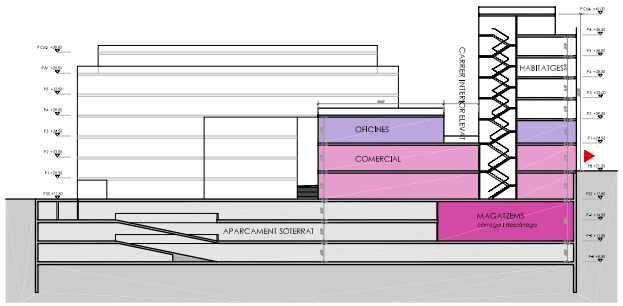

A 1:750

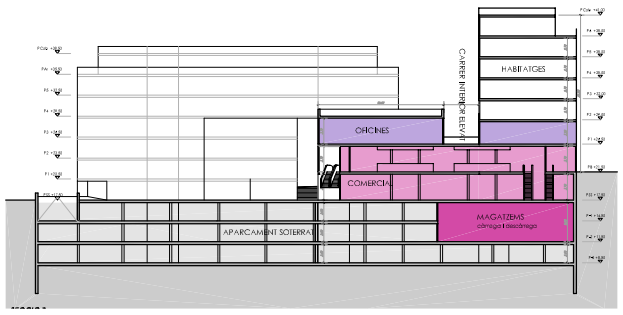

B

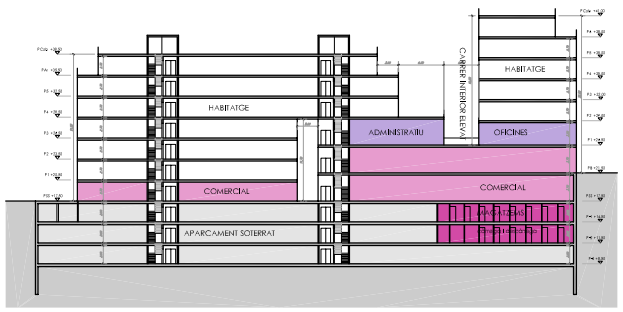

C

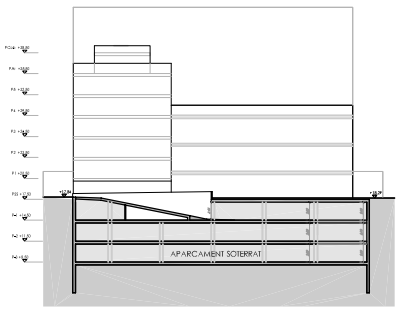

1

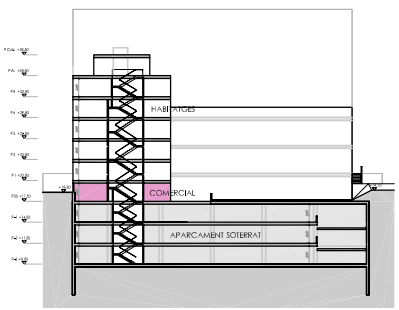

2

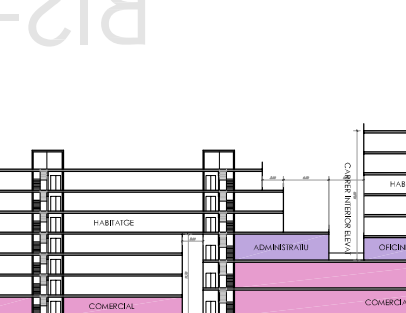

3

P1 PLANTA NIVELL PRIMER . COTA +21.50

1:250

EL CONVENI

El conveni entre l'ajuntament i els propietaris estableix que s'atorgarà als propietaris:

- els mateixos m2 de superfície útil
- els mateixos metres lineals de façana
- els mateixos metres de magatzem
- la similitud de la ubicació de la parada.

LA PROPOSTA

La proposta es compromet a seguir el conveni de manera que atorgarà als propietaris:

- els mateixos m2 de superfície útil
- **més** metres lineals de façana
- els mateixos metres de magatzem
- la mateixa ubicació de la parada, orientada al mateix carrer
- proporciona una nova superfície comercial en P-1 per tal de fer viable la proposta

4

5

6