


NIVELLS D'ÚS
DESENVOLUPAMENT EN ALÇADA

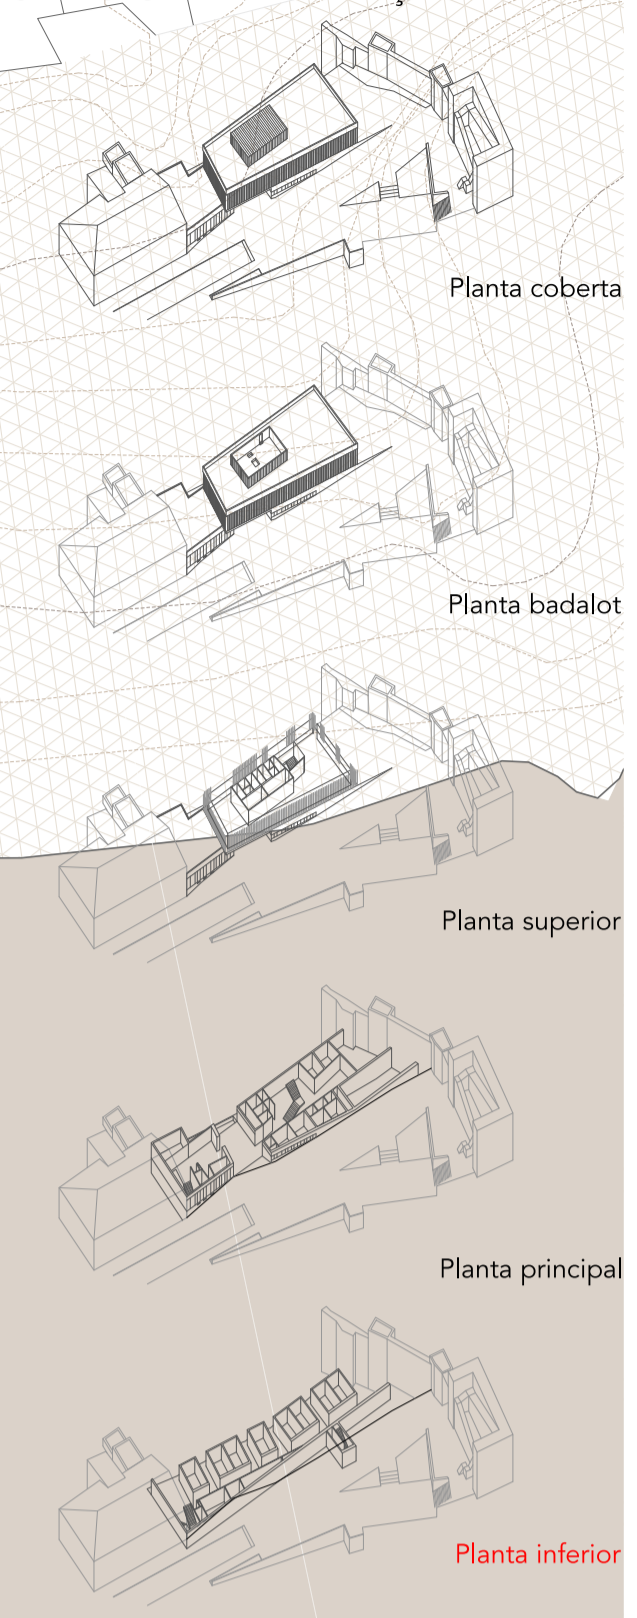

PROGRAMA "LA CARENA"

[C] CENTRE CÍVIC I SOCIAL		
[CA] ADMINISTRACIÓ I LOGÍSTICA		
[CA-RC]	Recepció centre cívic	7
[CA-OC]	Oficina d'atenció ciutadana	10
[CA-MG]	Magatzem general	7
[CA-LC]	Local d'escombreries	3
[CA-LT]	Local de tractament d'aire	14
[CA-LI]	Local aigua / gas / rite	5
[CA-LE]	Local elèctric	3
[CA-LN]	Local de neteja	5
[CA-CA]	Control d'àudio i llum	8
[CA-BC]	Bany centre cívic	38
[CA-CU]	Cuina	20
[CA-MC]	Magatzem cuina	25
[CA-FI]	Cambra frigorífica	3
[CA-LB]	Local d'escombreries	6
[CA-SB]	Servei Bar	13
[CA-VP]	Vestidor personal	12
[CA-BP]	Bany personal	8
[CA-LC]	Local d'accés a coberta	8
[CA-BB]	Bany bar / ateneu i rest.	14
[CA-BI]	Badalot instal·lacions	68
[CE] ESPAIS COMUNS		
[CE-VA]	Vestíbul d'accés	10
[CE-EE]	Espai d'exposicions	89
[CE-ZO]	Zona d'office / descans	23
[CE-SE]	Sortida d'emergència	20
[CE-DI]	Distribuïdor	84
[CE-PS]	Passadís de servei	55
[CE-BA]	Bar / Ateneu	195
[CE-RE]	Restaurant	85
[CD] ESPAIS DE DESENVOLUPAMENT		
[CD-11]	Sala polivalent tipus 1	22
[CD-12]	Sala polivalent tipus 1	26
[CD-21]	Sala polivalent tipus 2	22
[CD-22]	Sala polivalent tipus 2	24
[CD-SC]	Sala de conferències	90
[CD-SA]	Sala d'actes	113
[CX] ESPAIS EXTERIORS		
[CX-EC]	Entrada	93
[CX-MJ]	Mirador en ja-ja	46
[CX-TE]	Terrassa bar / ateneu	125
[H] HOTEL		
[HA] ADMINISTRACIÓ I LOGÍSTICA		
[HA-RT]	Recepció / oficina turisme	12
[HA-OT]	Oficina hotel	13
[HA-LN]	Local de neteja	31
[HA-LI]	Local de servei	13
[HA-MG]	Magatzem general	23
[HA-BI]	Badalot instal·lacions	21
[HC] ESPAIS COMUNS		
[HC-HZ]	Hall d'entrada / descans	78
[HC-BA]	Bany d'accés	8
[HC-MO]	Menjador / Office	40
[HC-ZO]	Zona d'oci	48
[HC-ZR]	Zona de revistes i diaris	30
[HC-PT]	Passadís i terrassa interior	211
[HE] ESPAIS EXTERIORS		
[HE-TC]	Terrasses i connexió	135
[HH] HABITACIONS		
[HH-DB]	Doble amb bany	27

